


СУЩЕСТВУЮЩАЯ СХЕМА ВОДОСНАБЖЕНИЯ
ст. Подгорная
МО Подгорненское СП Отрадненского района Краснодарского края
М 1:5 000

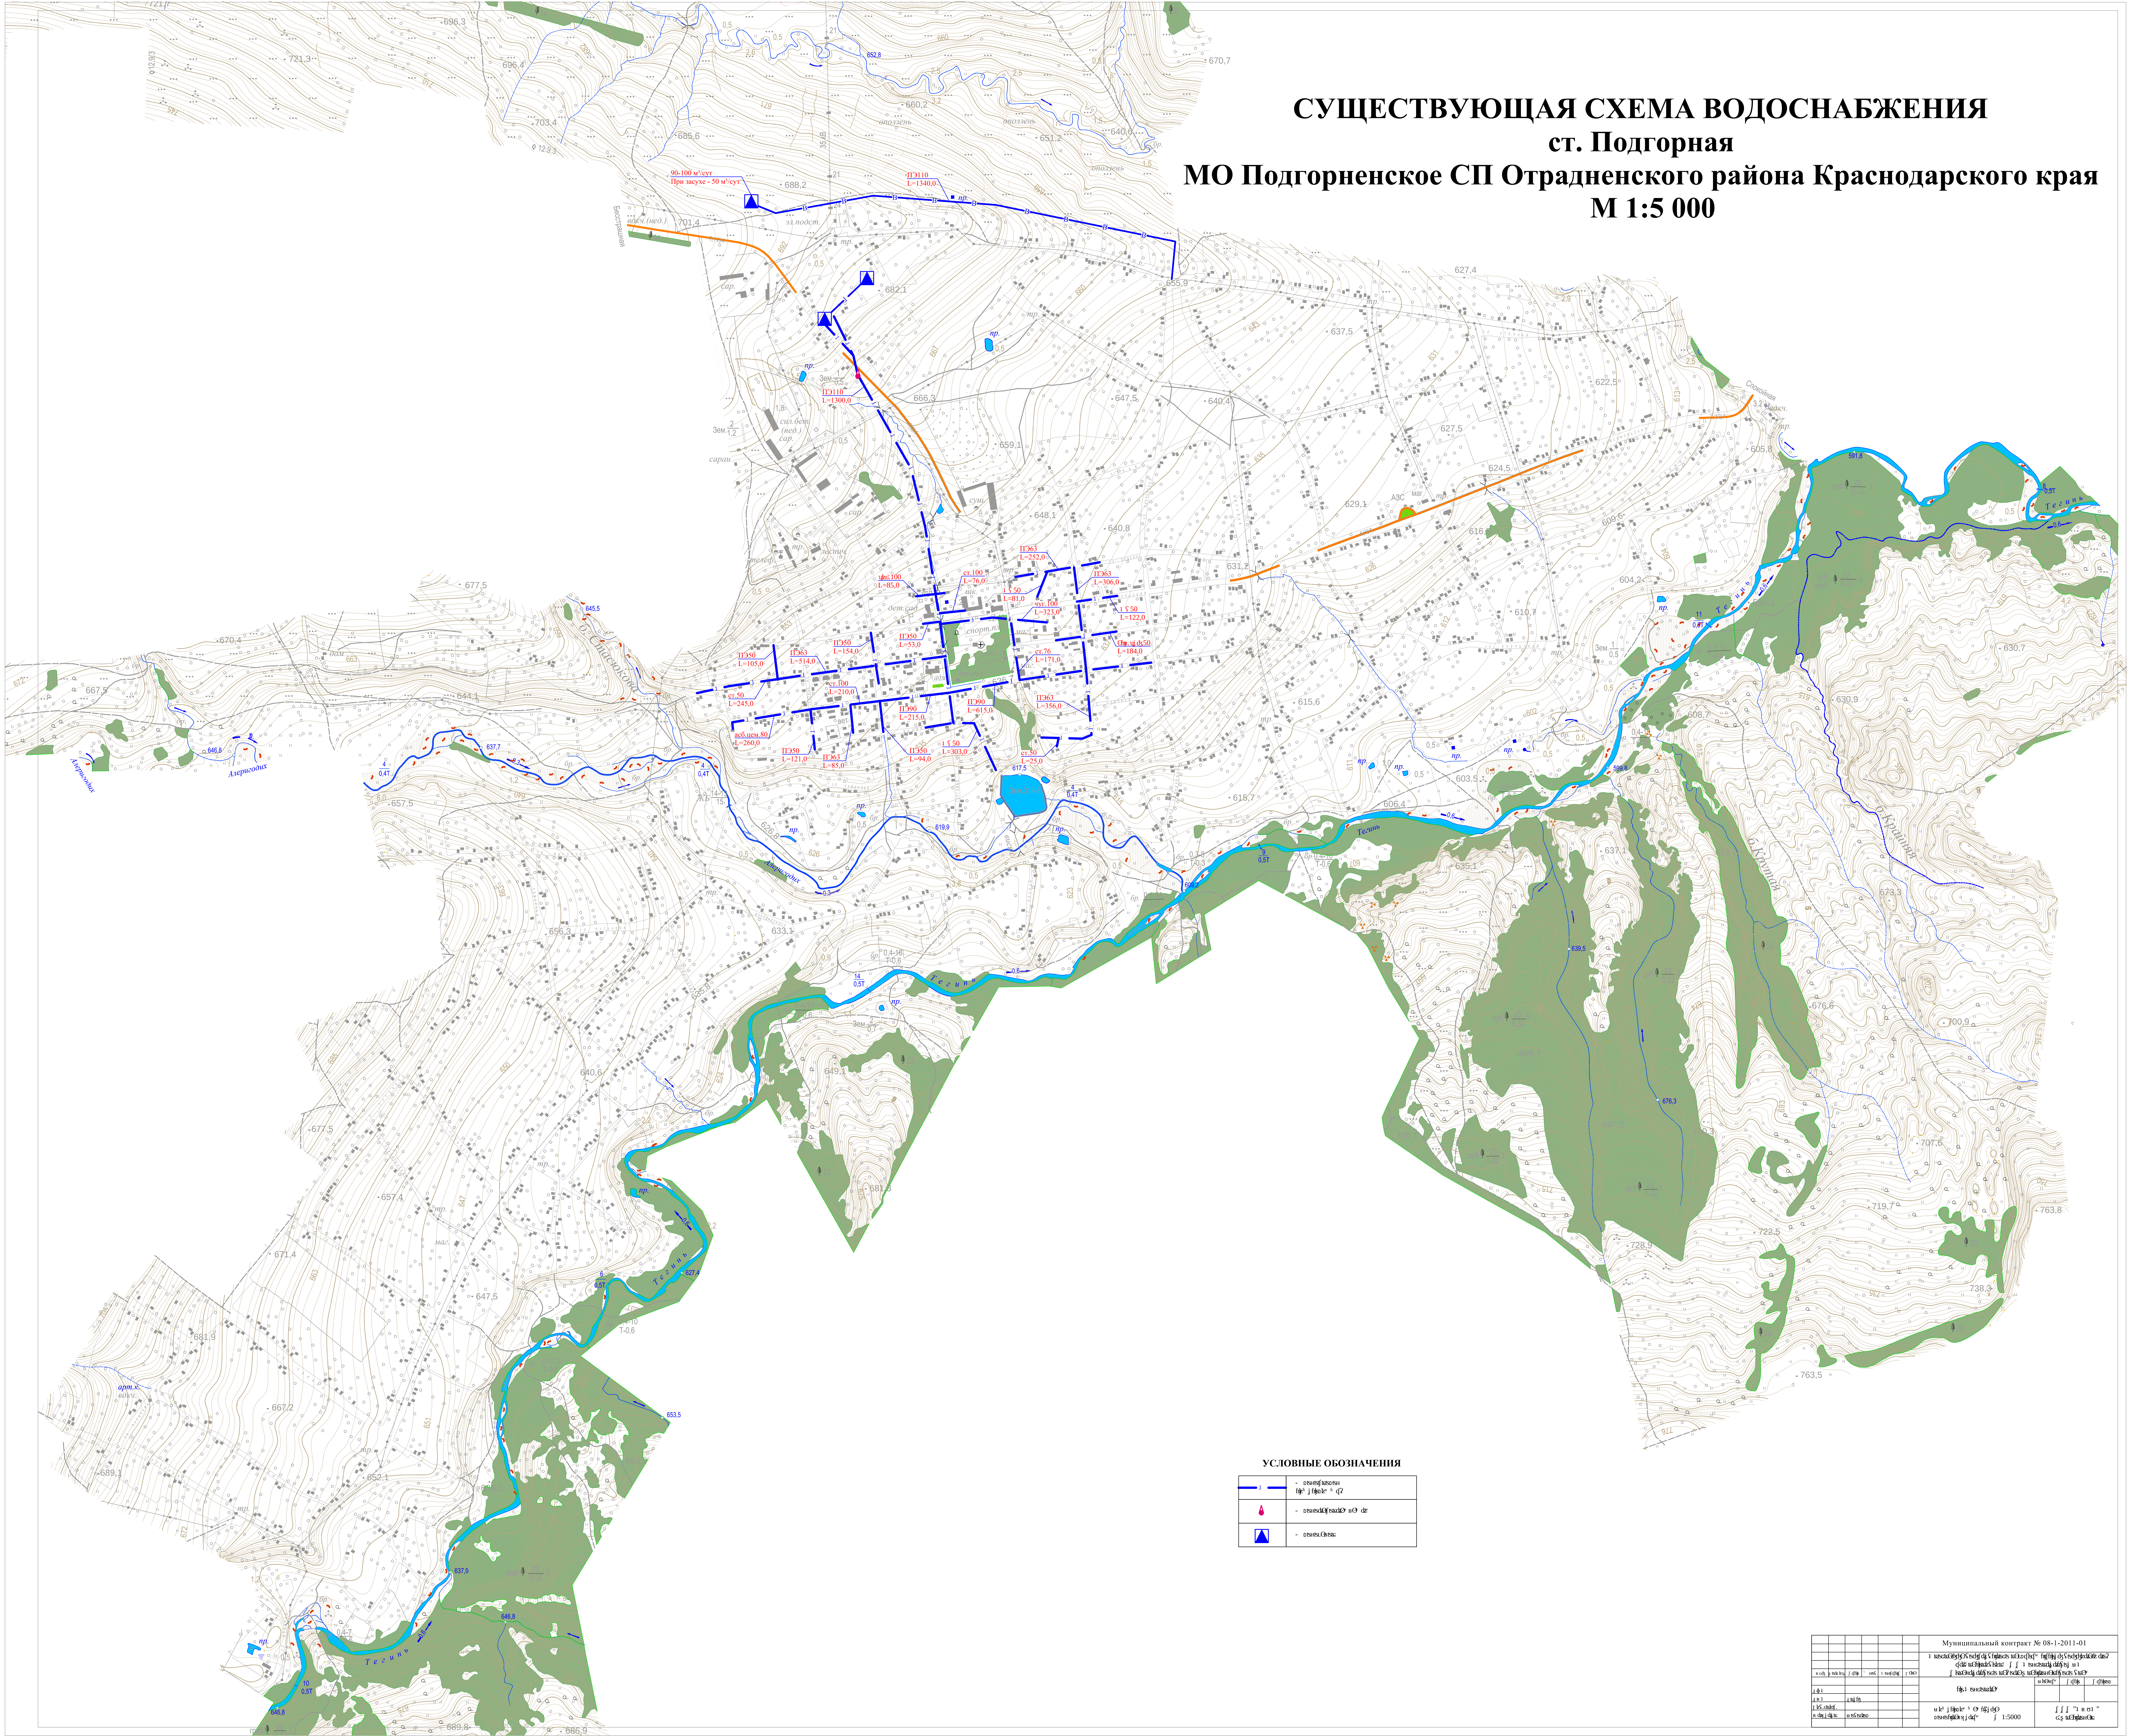

УСЛОВНЫЕ ОБОЗНАЧЕНИЯ	
	- существующая водопроводная сеть
	- существующий водопроводный колодец
	- существующий водопроводный резервуар

Муниципальный контракт № 08-1-2011-01			
